


Portal 2, PRIMERO J

>> Total Superficie Construida Computable (s/. ONDH 24/5/2007)	84,77 m ²
>> Total Superficie Útil Computable (s/. ONDH 24/5/2007)	63,18 m ²
>> Superficies útiles	60,02 m ²
Superficie útil (interior + exterior cubierta)	65,87 m ²
Superficie útil d.218/2005	63,77 m ²
Superficie útil exterior cubierta	5,85 m ²
Superficie útil exterior descubierta	1,65 m ²

>> Superficie útil interior

Vestíbulo	3,73 m ²
Cocina	10,73 m ²
Salón	20,75 m ²
Distribuidor	2,17 m ²
Dormitorio 1	9,78 m ²
Dormitorio2	9,46 m ²
Baño1	3,40 m ²
Terraza	7,50 m ²

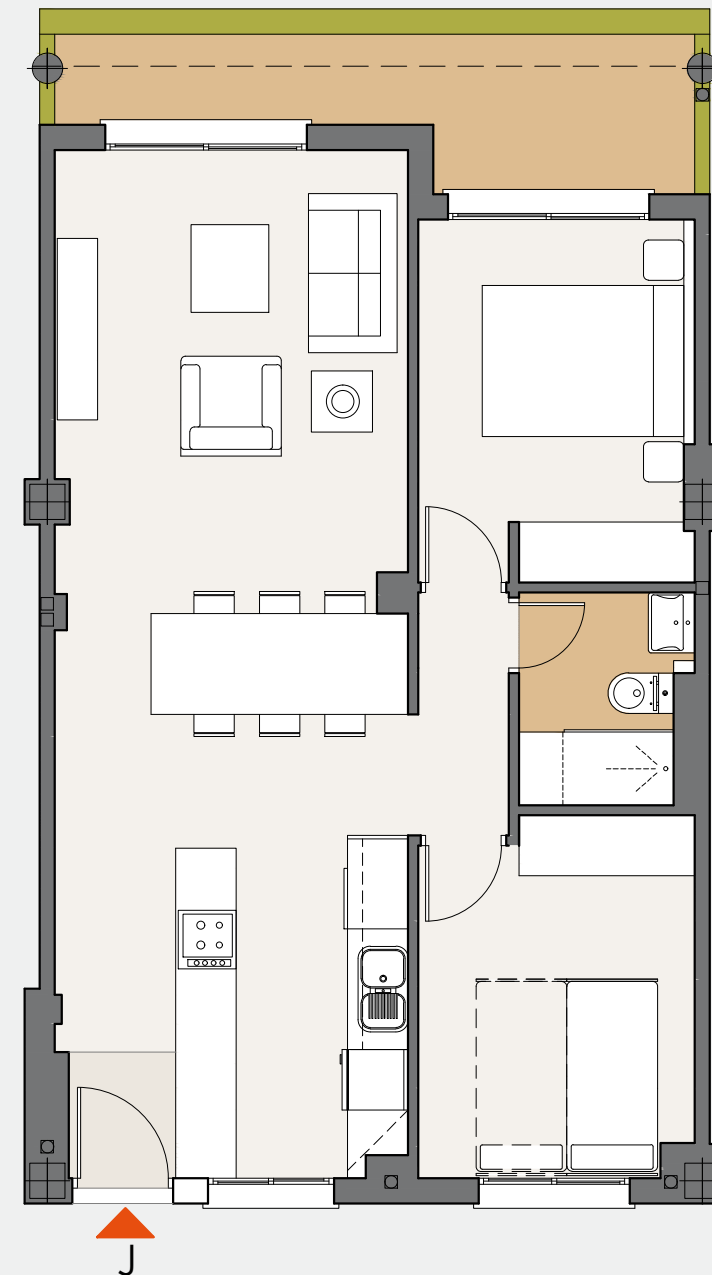

ESCALA 1:75

