

Portal 2, BAJO B

>> Superficie construida con zz.cc 67,00 m²

>> Superficie útil interior 51,19 m²

Superficie útil (interior + exterior cubierta) 51,19 m²


Superficie útil d.218/2005 (interior+50% exterior) 55,02 m²

Superficie útil exterior cubierta 0,00 m²


Superficie útil exterior descubierta 5,87 m²

>> Superficies útiles

Vestíbulo	2,70 m ²
Salón-Cocina	29,70 m ²
Dormitorio Principal	12,76 m ²
Baño1	6,03 m ²
Patio	5,87 m ²

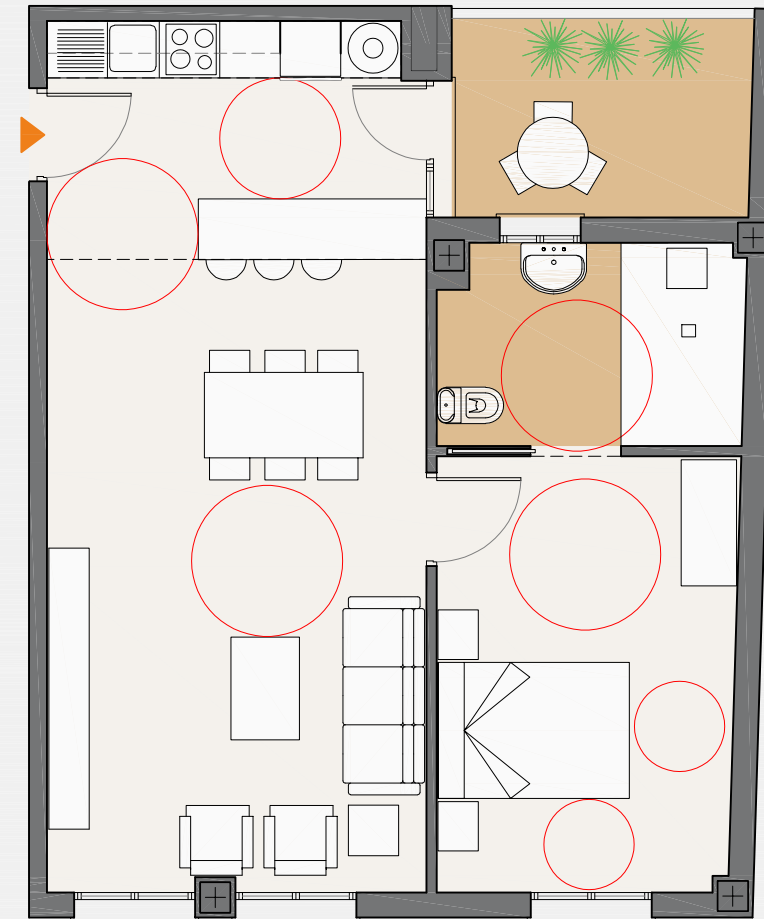

MANZANA M2

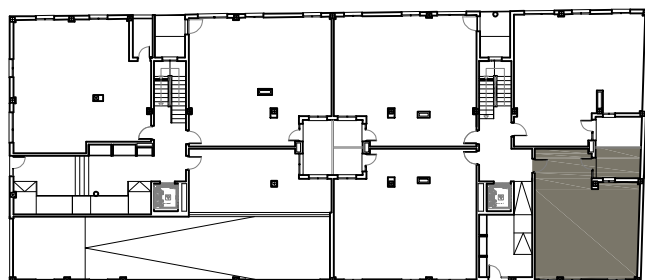

ESCALA 1:75

