

Edificio DANTE

Una oportunidad a tu alcance
en Entrenúcleos

TIPO T3.1

Portal 4, 2º-8º D

>> Superficie construida zz.cc 125,14 m²

>> Superficie útil interior 90,90 m²

Superficie útil (interior + exterior cubierta) 98,05 m²



Superficie útil d.218/2005
(interior+50%exterior) 94,96 m²

Superficie útil exterior cubierta 7,15 m²

Superficie útil exterior descubierta 0,00 m²

>> Superficies útiles

Hall	4,00 m ²
Salón-comedor	21,35 m ²
Cocina	8,00 m ²
Distribuidor	6,95 m ²
Dormitorio Principal	14,60 m ²
Dormitorio 2	9,90 m ²
Dormitorio 3	9,65 m ²
Dormitorio 4	8,00 m ²
Baño Principal	4,80 m ²
Baño 2	3,65 m ²
Terraza	7,15 m ²

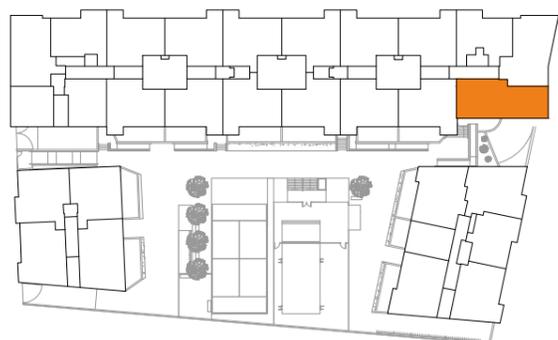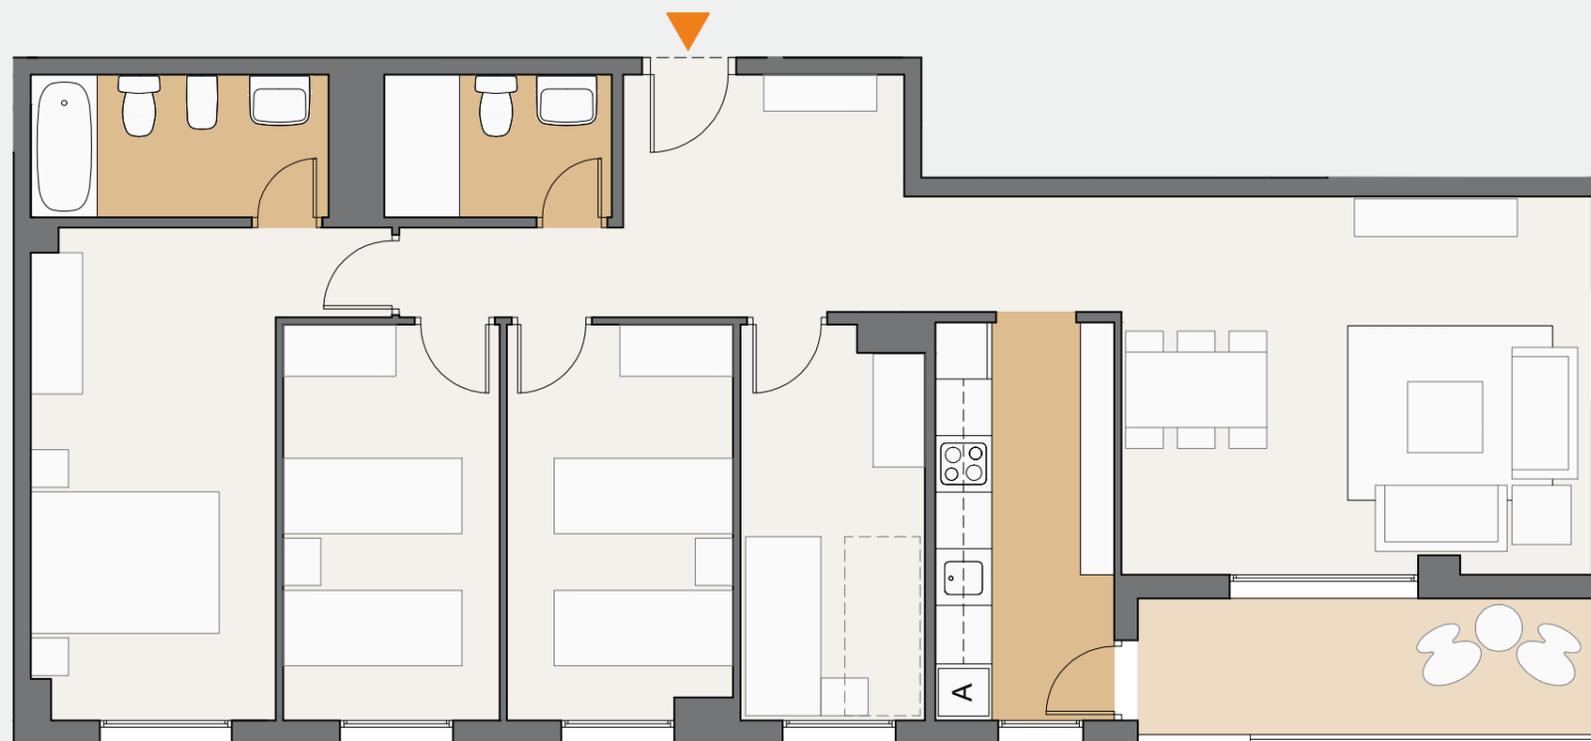

La información y documentación gráfica que aparece en este plano son orientativas y están sujetas a modificaciones derivadas del proyecto de ejecución y del criterio de la dirección facultativa durante su construcción. Todo el mobiliario y decoración que figuran en el mismo son puramente orientativos y no forman parte del producto vendido.

