

Edificio DANTE

TIPO T4.3

Una oportunidad a tu alcance
en Entrenúcleos

Portal 1, 9º B

>> Superficie construida zz.cc 108,65 m²

>> Superficie útil interior 78,10 m²

Superficie útil (interior + exterior cubierta) 85,13 m²



Superficie útil d.218/2005
(interior+50%exterior) 86,37 m²

Superficie útil exterior cubierta 7,03 m²

Superficie útil exterior descubierta 87,41 m²

>> Superficies útiles

Hall	2,30 m ²
Salón-comedor	20,10 m ²
Cocina	9,60 m ²
Distribuidor	3,35 m ²
Dormitorio Principal	14,75 m ²
Dormitorio 2	10,55 m ²
Dormitorio 3	9,20 m ²
Baño Principal	4,75 m ²
Baño 2	3,50 m ²
Terraza	7,03 m ²
Solarium	85,65 m ²

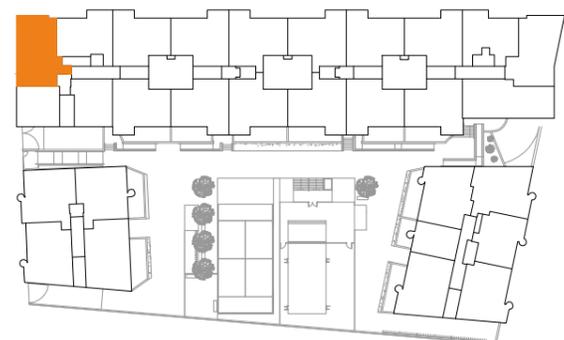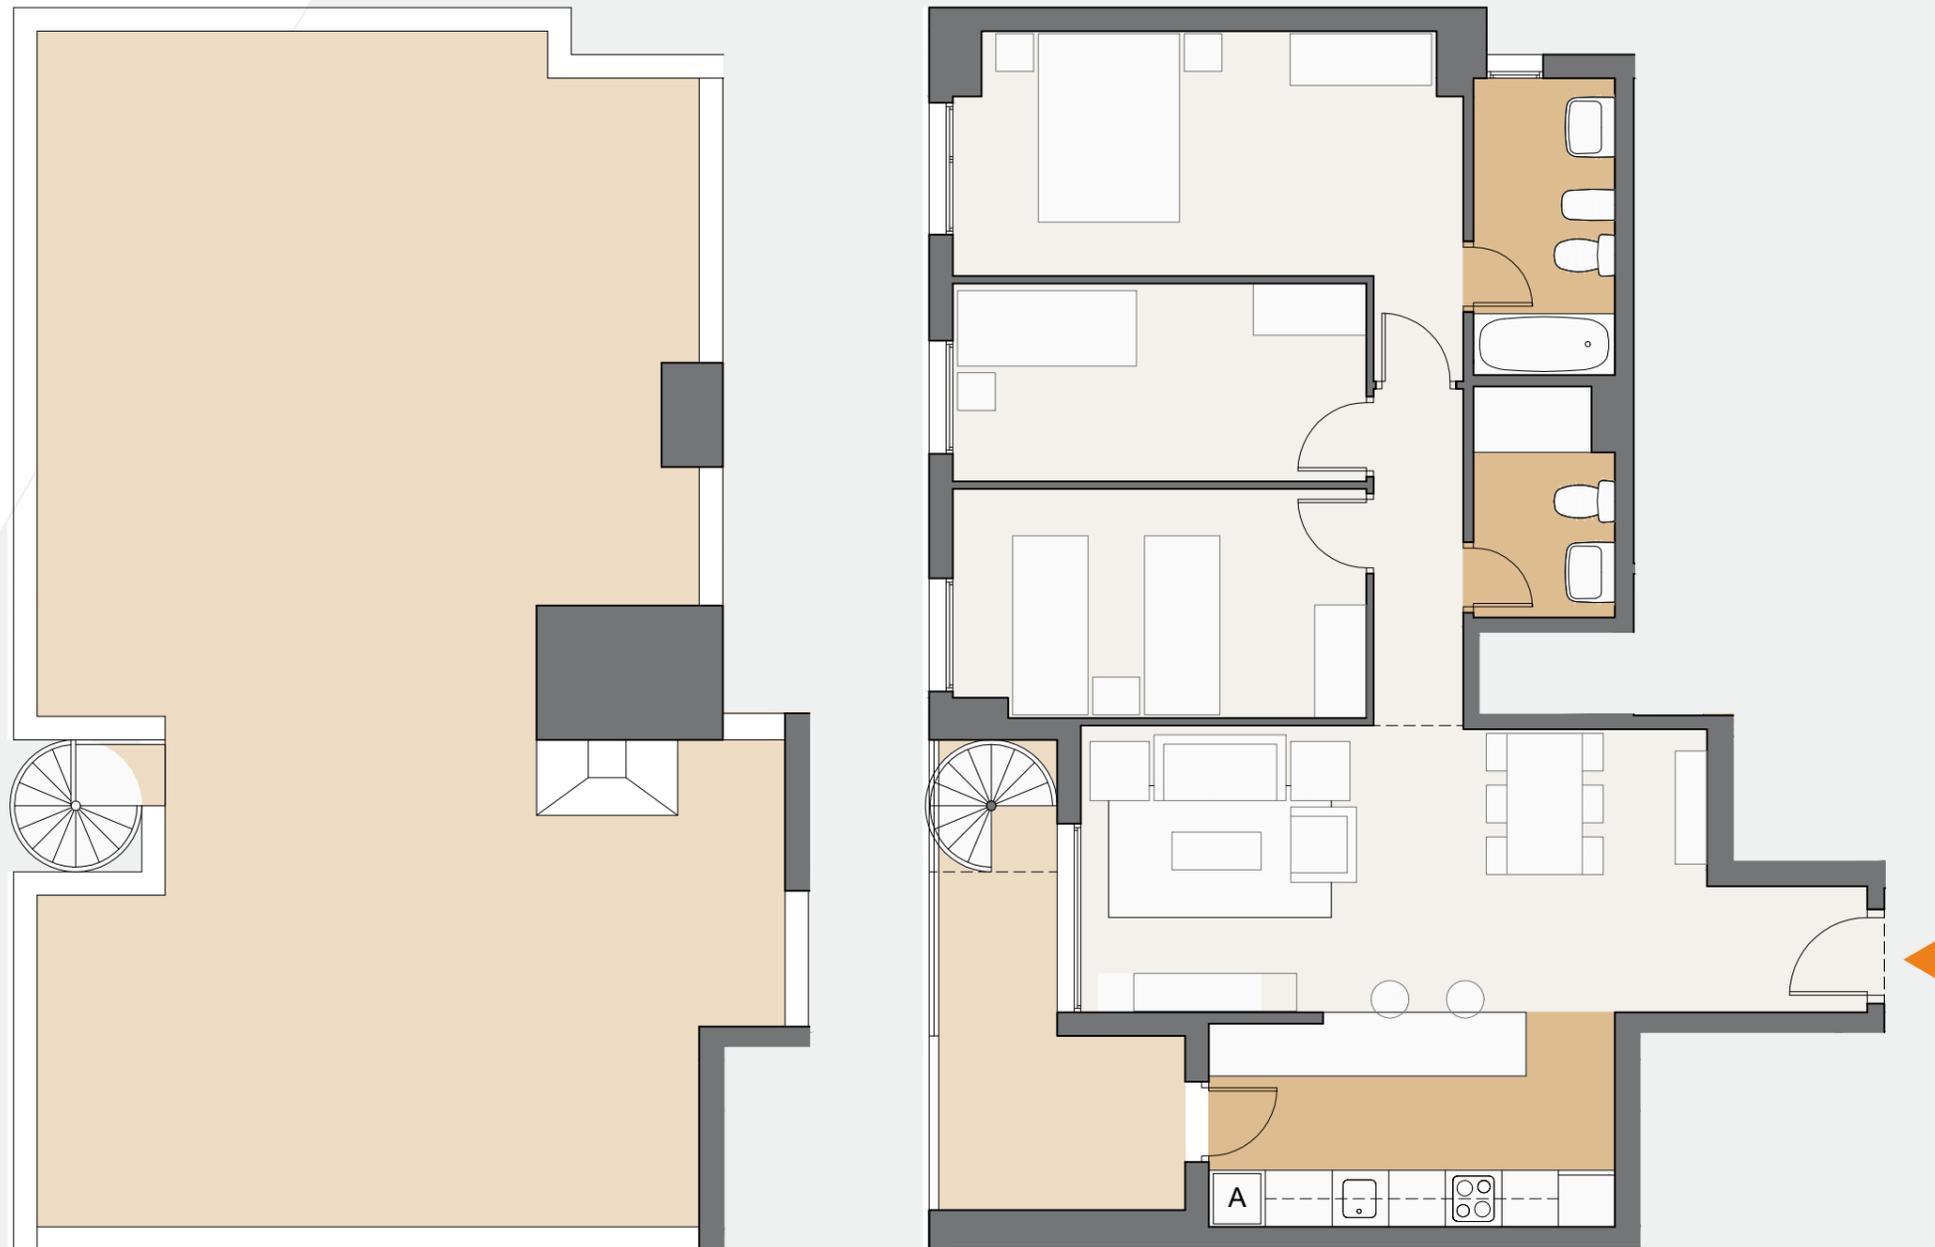

La información y documentación gráfica que aparece en este plano son orientativas y están sujetas a modificaciones derivadas del proyecto de ejecución y del criterio de la dirección facultativa durante su construcción. Todo el mobiliario y decoración que figuran en el mismo son puramente orientativos y no forman parte del producto vendido.